

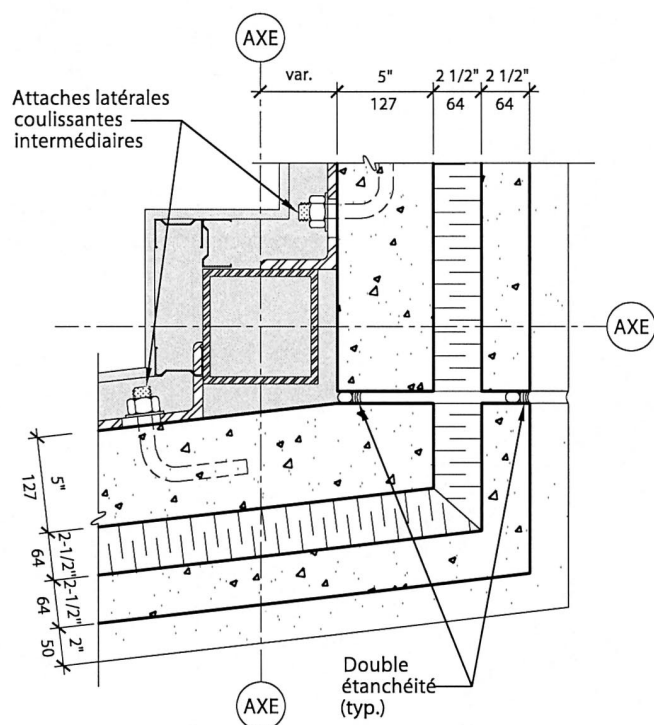


PANNEAUX DE BÉTON ARCHITECTURAL, PRÉFABRIQUÉS EN USINE

Panneaux sandwichs porteurs ou suspendus

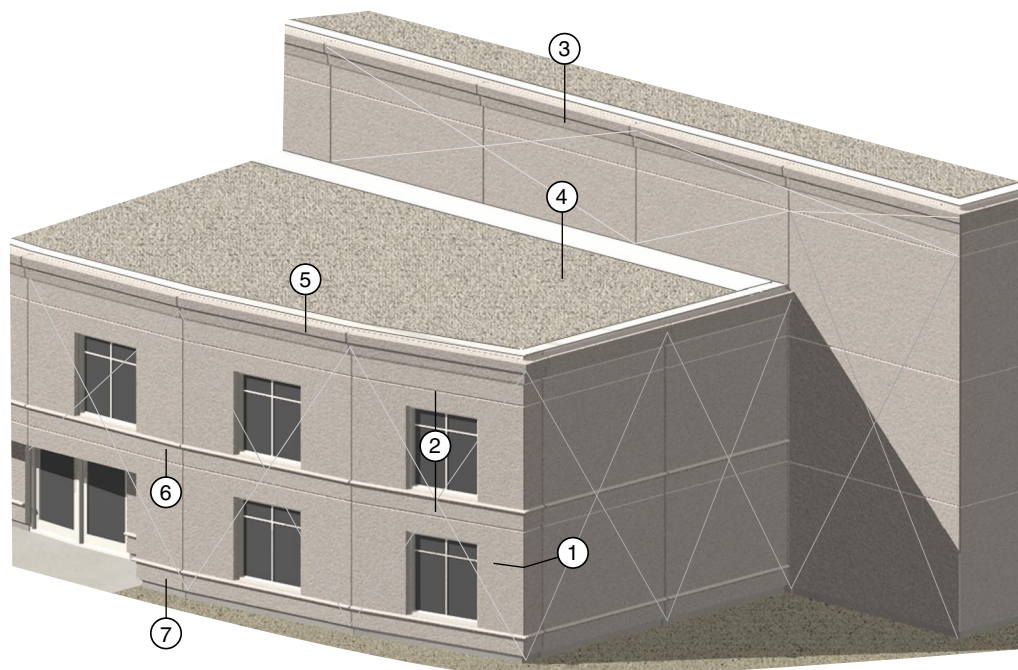



1 JOINT VERTICAL
COIN EXTÉRIEUR (TYPIQUE) 1:10

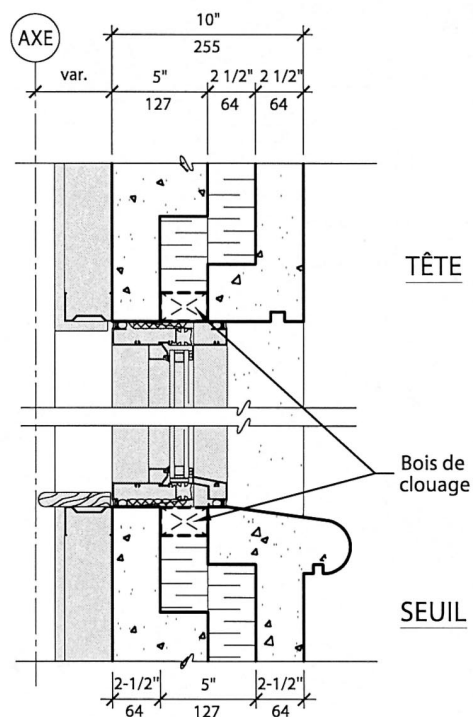

2 OUVERTURE DANS LE MUR
FENÊTRE (TYPIQUE) 1:10




PANNEAUX DE BÉTON ARCHITECTURAL, PRÉFABRIQUÉS EN USINE

Panneaux sandwichs porteurs ou suspendus

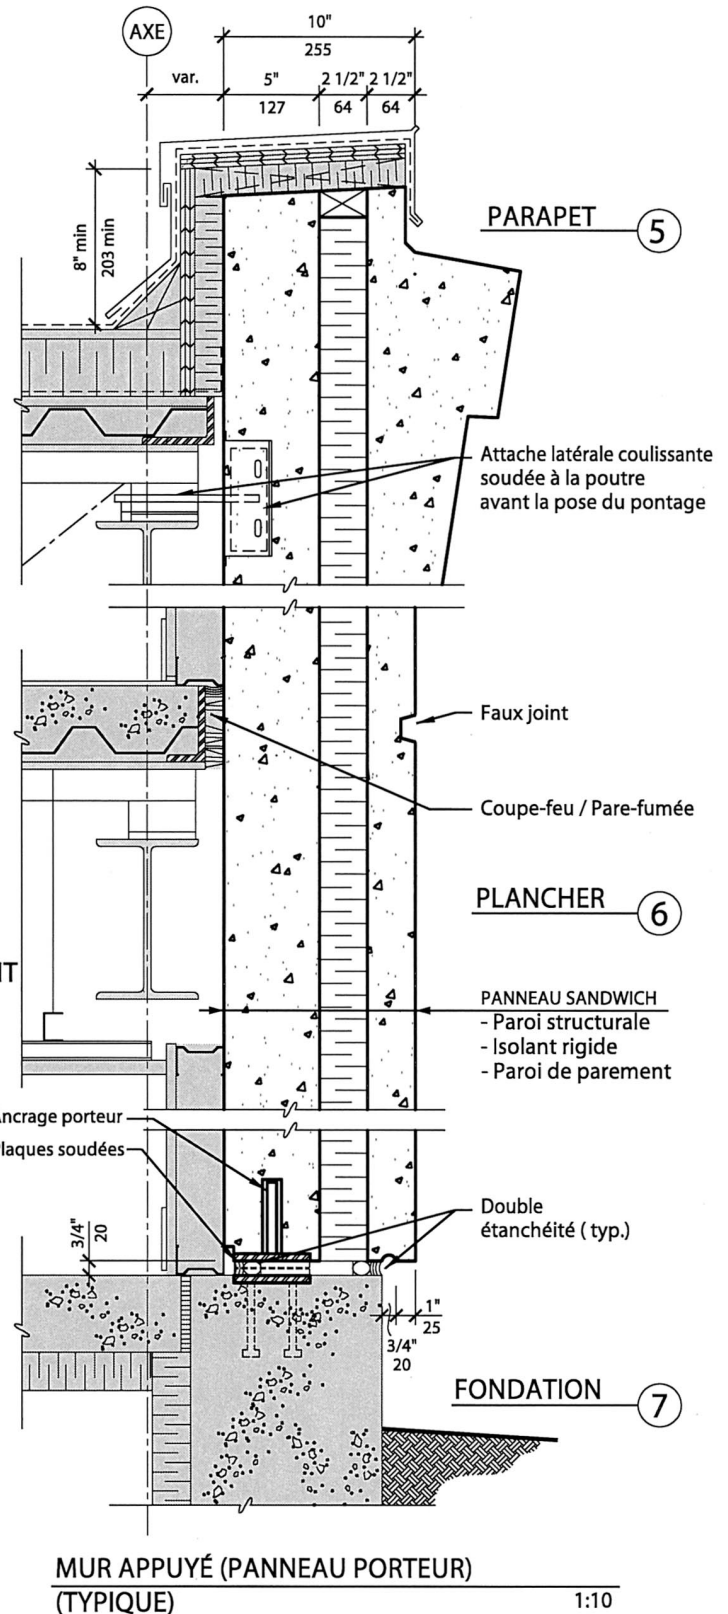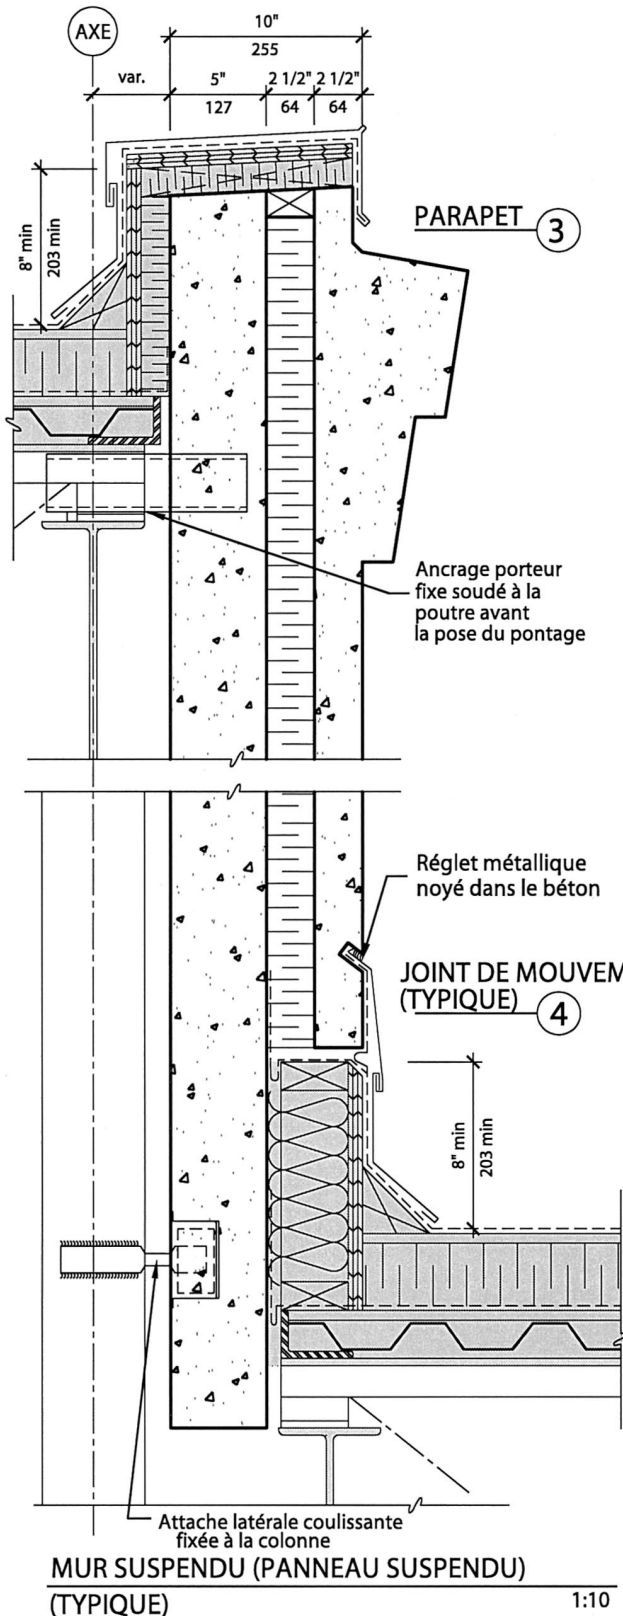

PANNEAUX DE BÉTON ARCHITECTURAL, PRÉFABRIQUÉS EN USINE

Panneaux sandwichs porteurs ou suspendus

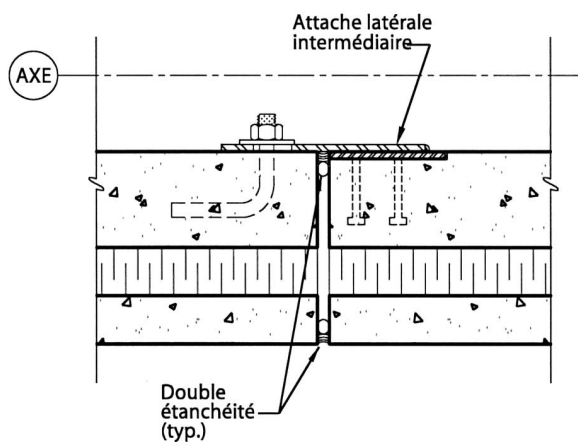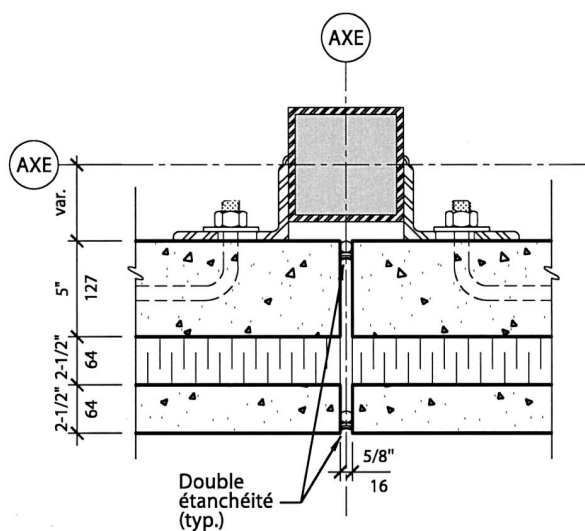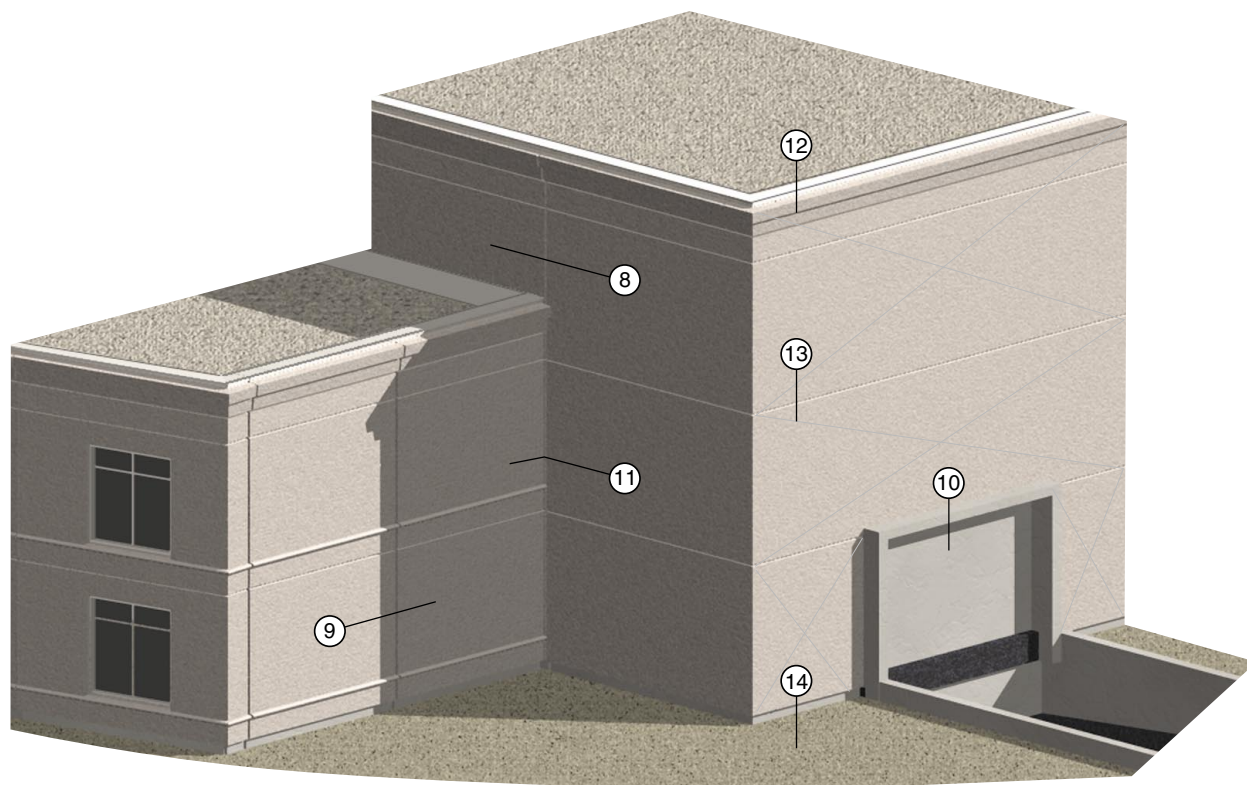


N.B.: Pour les panneaux plus
haut que 26'-0" (8 mètres)

8 ATTACHES LATÉRALES FIXES
PANNEAUX SOUDÉS À LA COLONNE (TYP.) 1:10


9 ATTACHES LATÉRALES
PANNEAUX SOUDÉS ENTRE EUX (TYP.) 1:10

PANNEAUX DE BÉTON ARCHITECTURAL, PRÉFABRIQUÉS EN USINE


Panneaux sandwichs porteurs ou suspendus

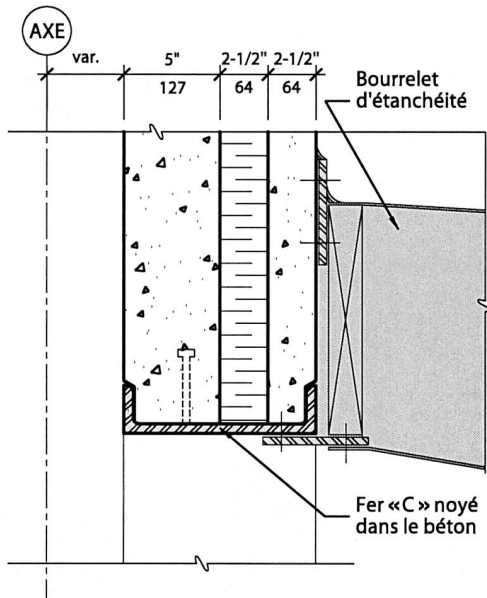

10 TÊTE DE PORTE DE DÉBARCADÈRE 1:10

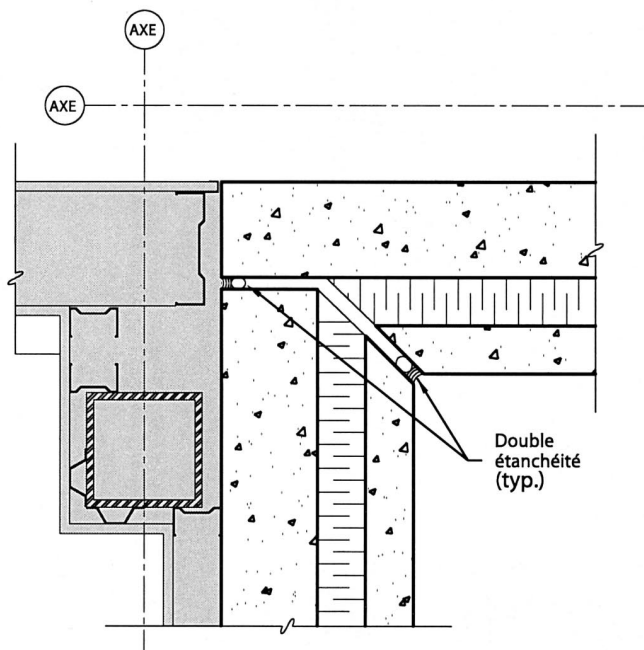

11 JOINT VERTICAL
COIN INTÉRIEUR 90° (TYPIQUE) 1:10

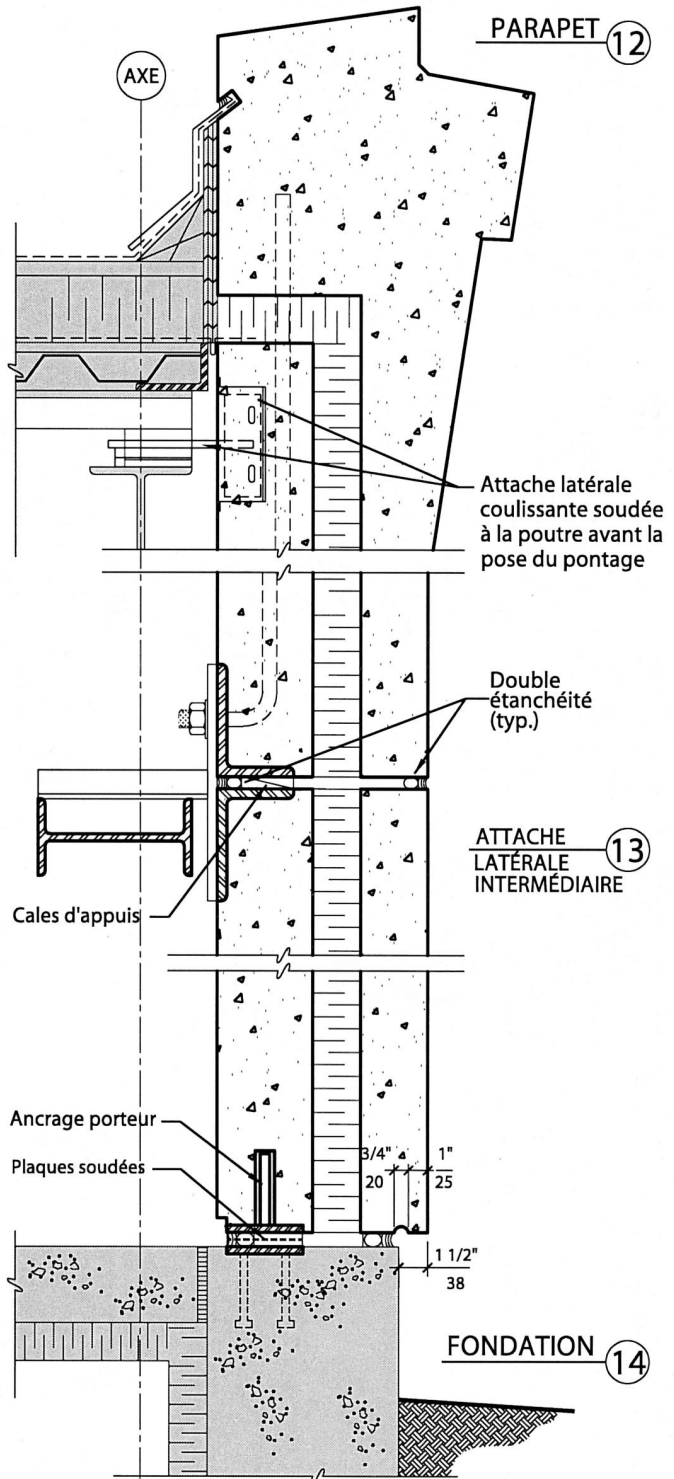

MUR APPUYÉ (PANNEAUX SUPERPOSÉS PORTEURS)
(TYPIQUE) 1:10