

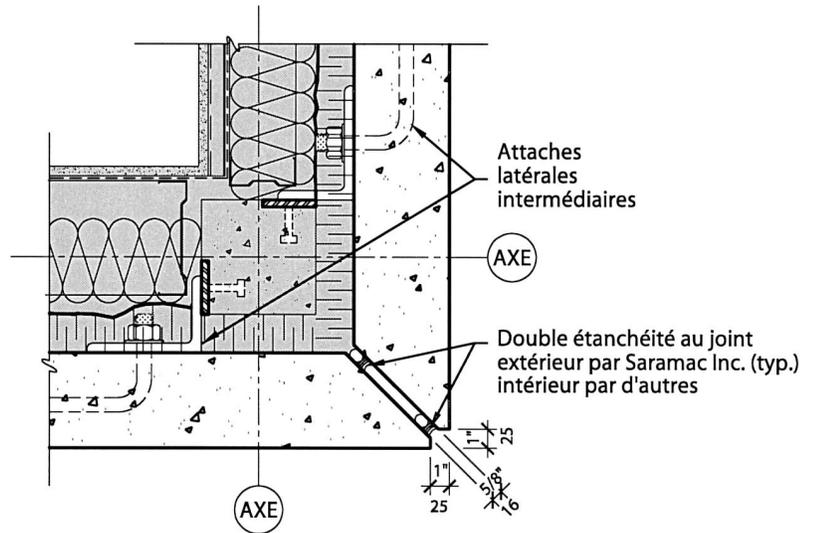


# PANNEAUX DE BÉTON ARCHITECTURAL, PRÉFABRIQUÉS EN USINE

## Panneaux simples suspendus (étanchéité en façade)

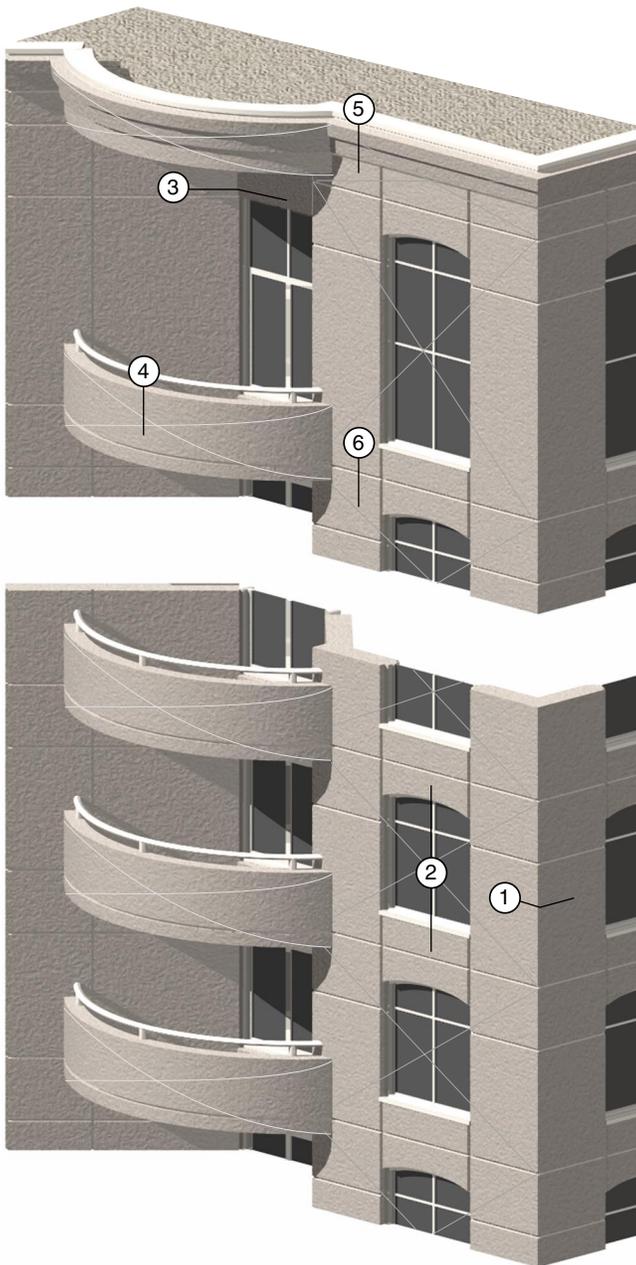


① JOINT VERTICAL  
COIN EXTÉRIEUR - 90° (TYPIQUE) 1:10

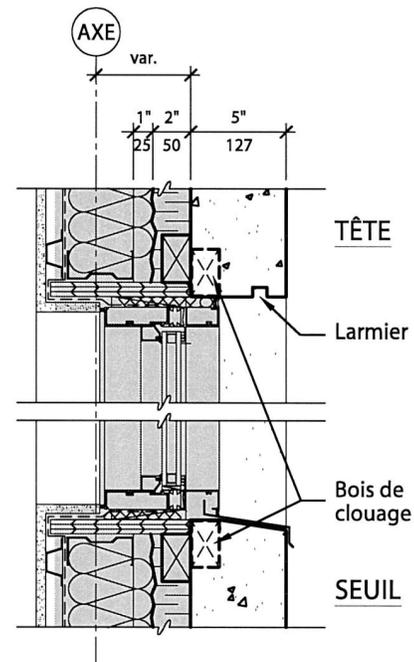

② OUVERTURE DANS LE MUR  
(TYPIQUE) 1:10



# PANNEAUX DE BÉTON ARCHITECTURAL, PRÉFABRIQUÉS EN USINE

## Panneaux simples suspendus (étanchéité en façade)

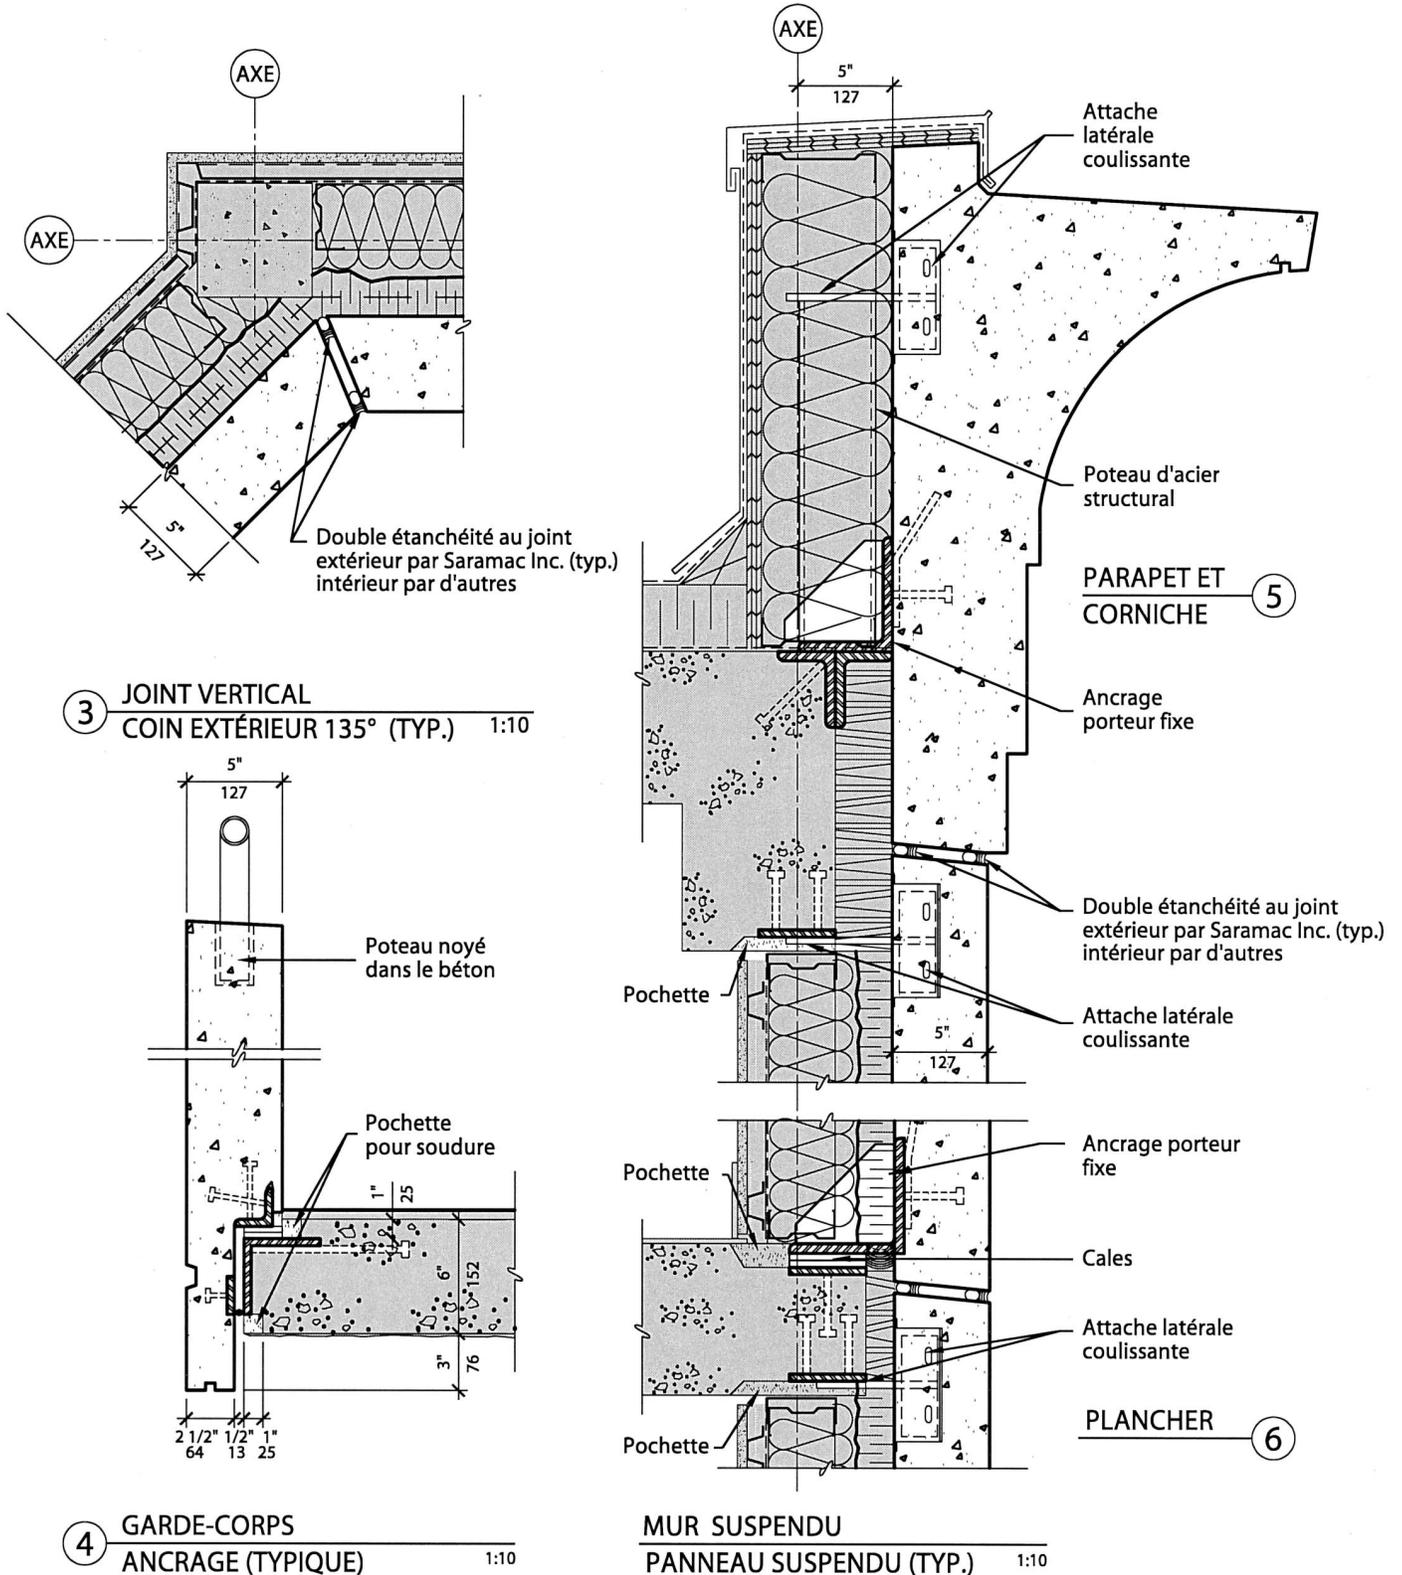


# PANNEAUX DE BÉTON ARCHITECTURAL, PRÉFABRIQUÉS EN USINE

## Panneaux simples suspendus (étanchéité en façade)

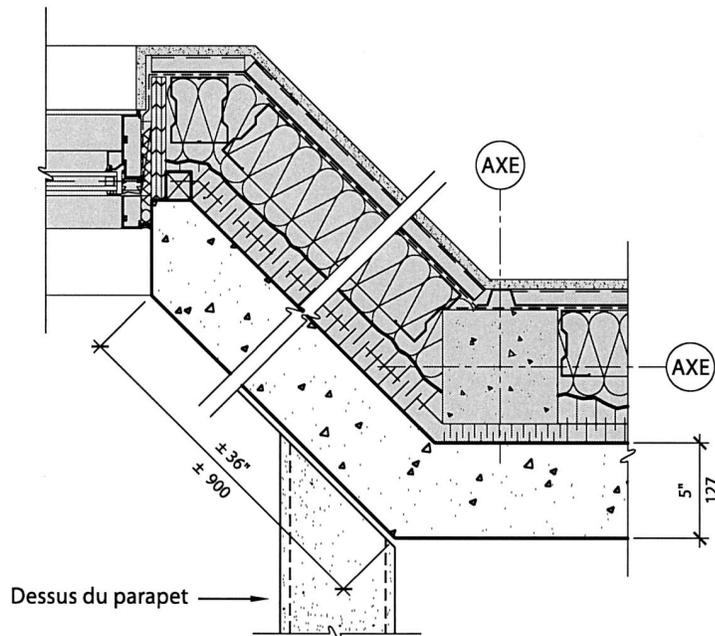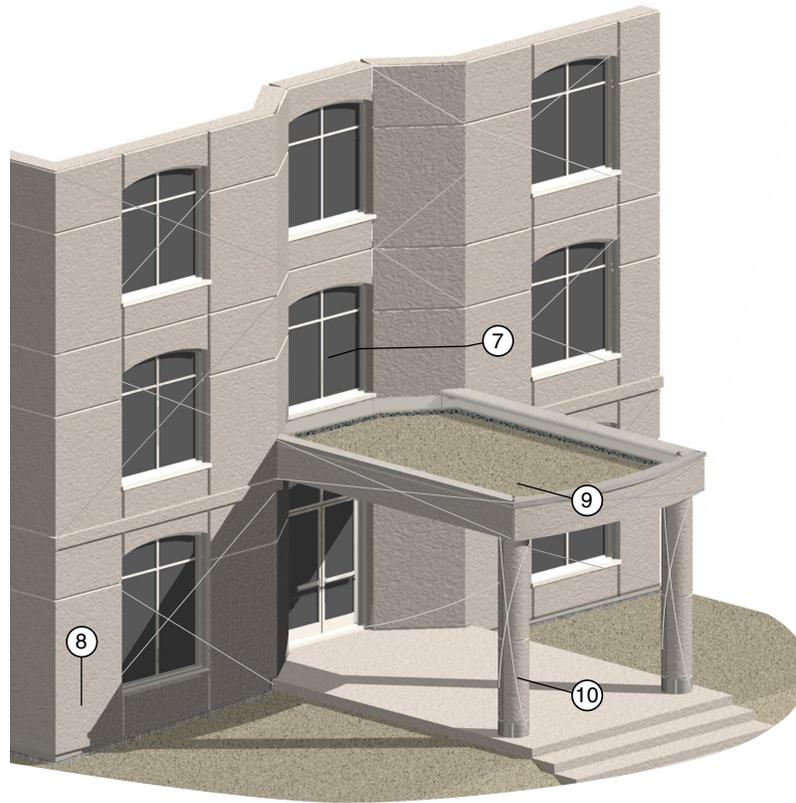

7 PANNEAU D'ANGLE -135° (TYP.) 1:10

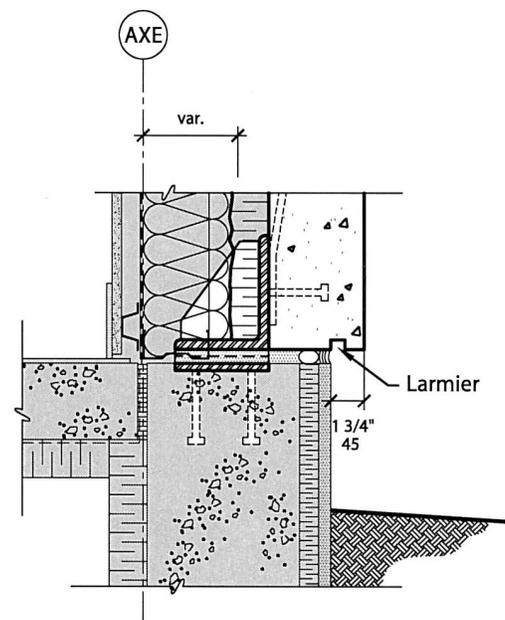

8 FONDATION 1:10

# PANNEAUX DE BÉTON ARCHITECTURAL, PRÉFABRIQUÉS EN USINE

## Panneaux simples suspendus (étanchéité en façade)

